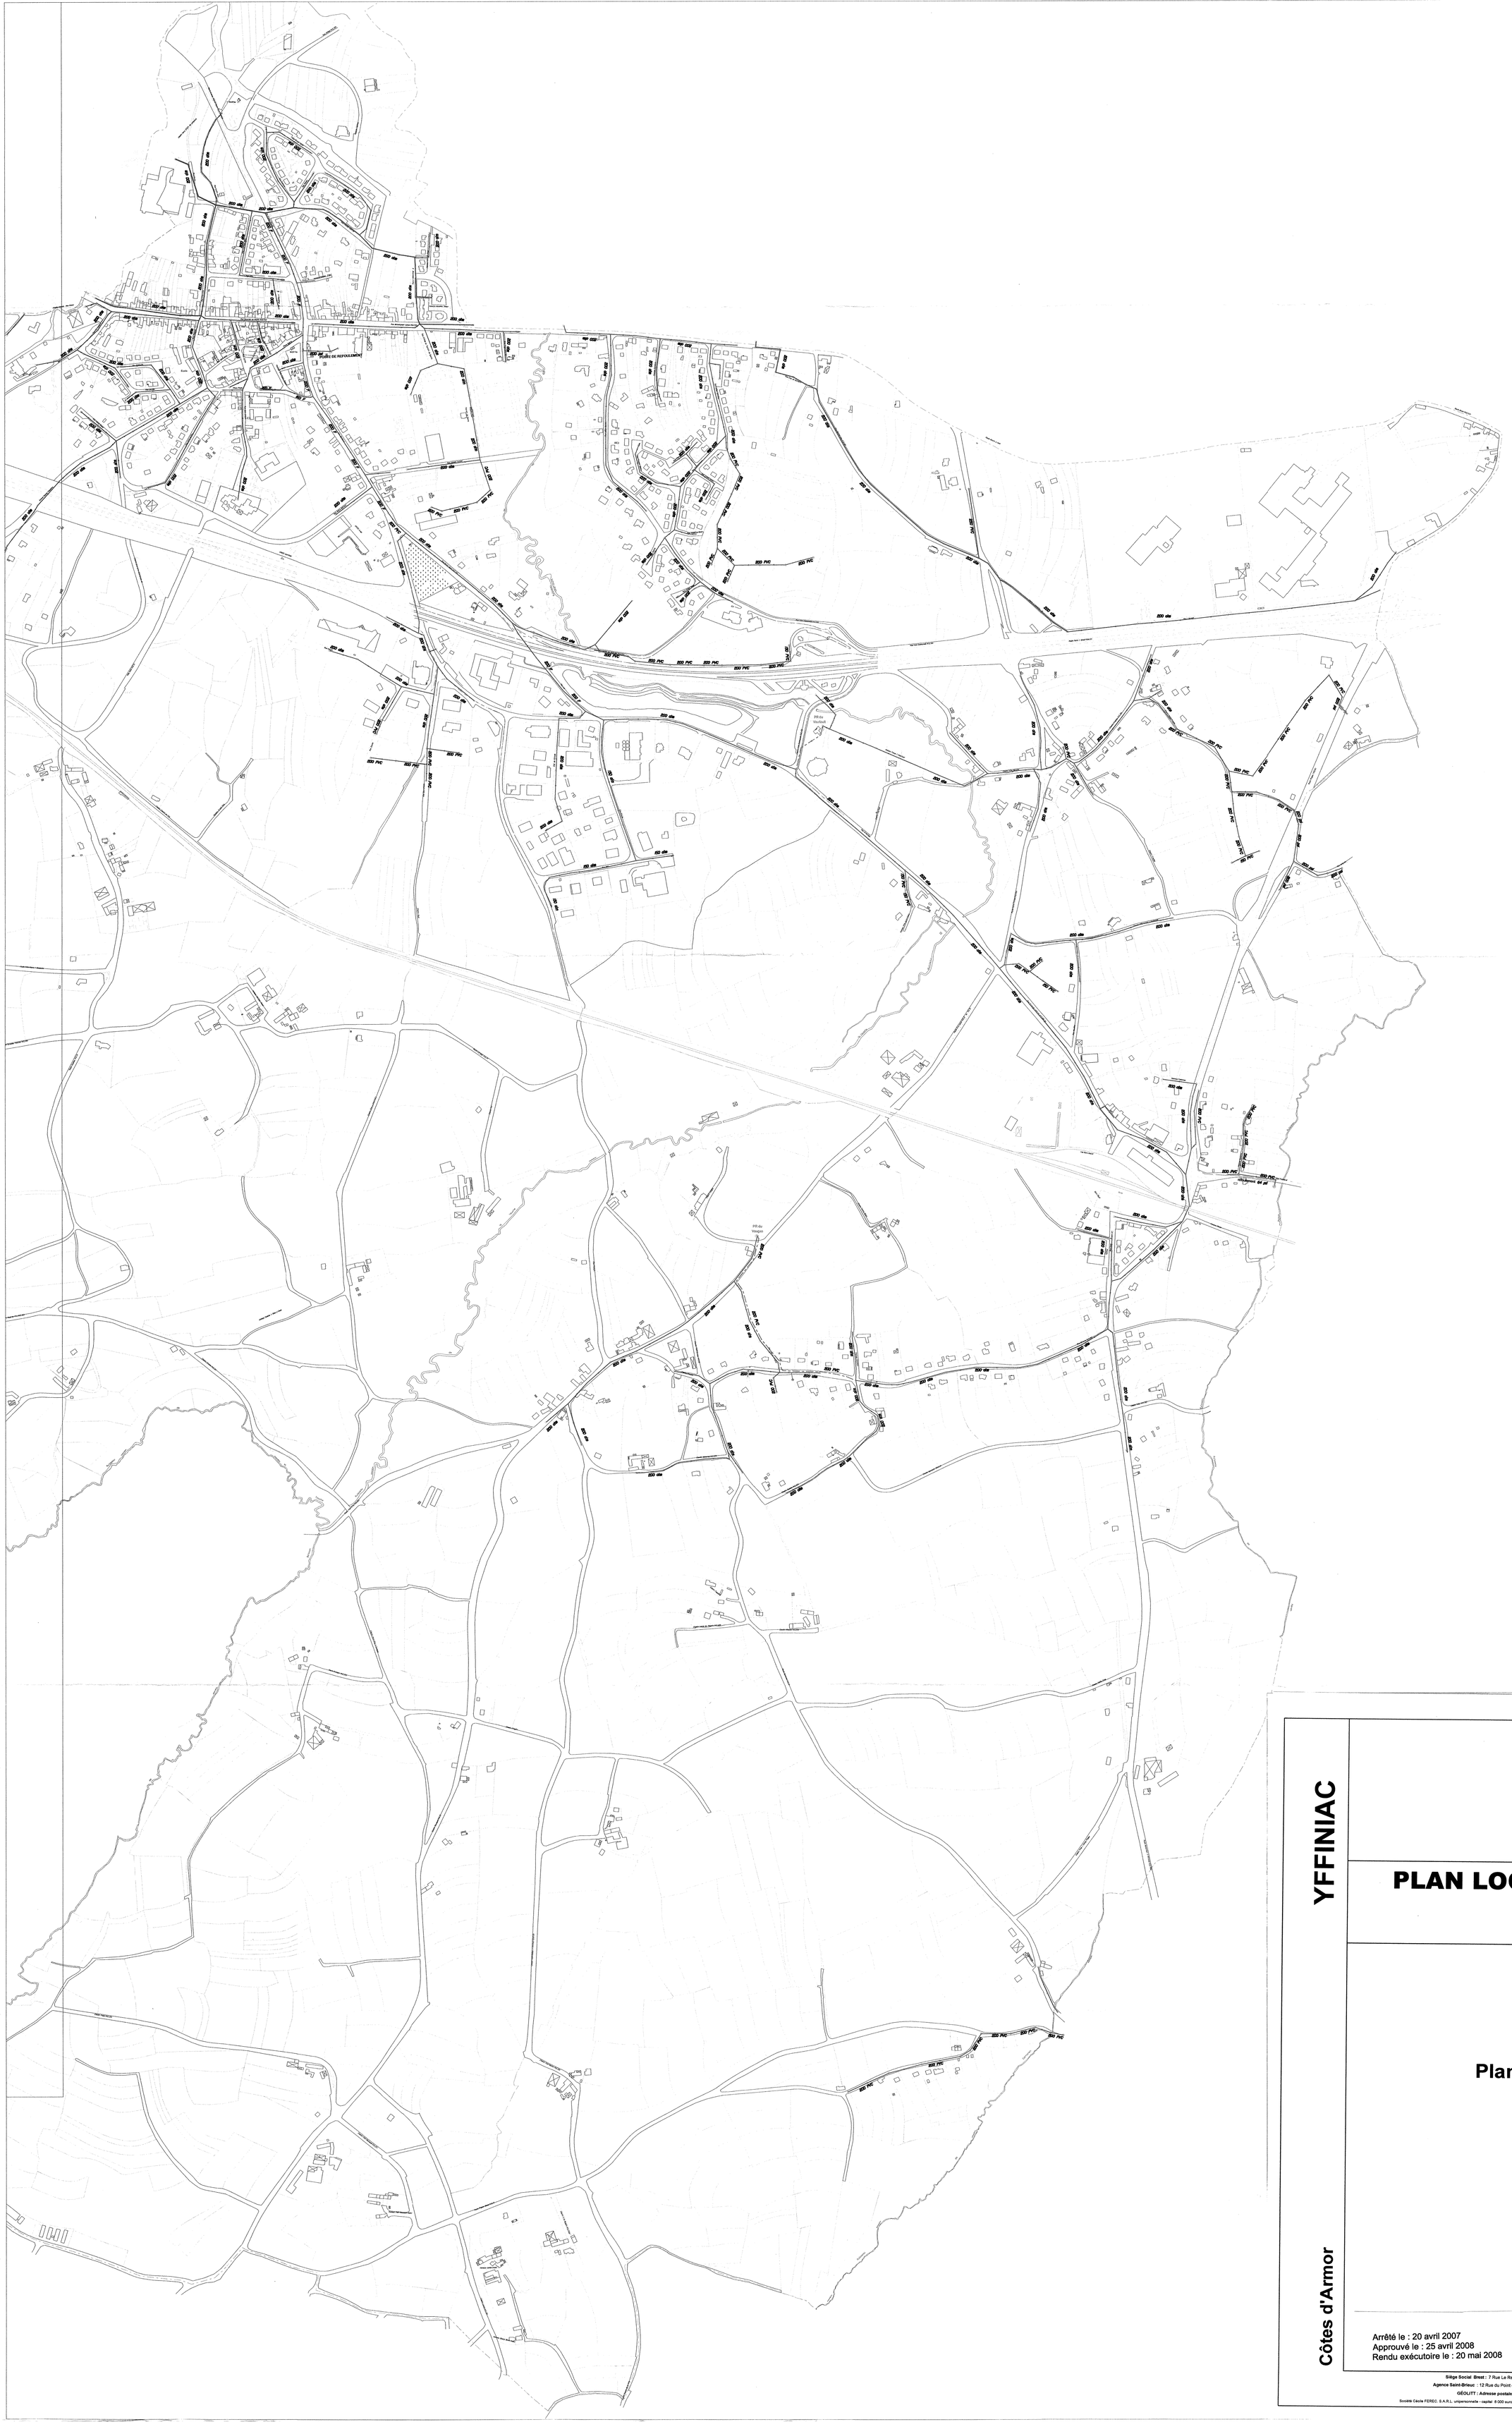

YFFINIAC

Côtes d'Armor

PLAN LOCAL D'URBANISME

RÉVISION

Annexes sanitaires

Plan du réseau d'eaux usées

Echelle: 1/50000ème

1 2

Dessiné par :
Véolia Eau
Générale des Eaux

Dernière mise à jour : 10/08/2006

Arrêté le : 20 avril 2007
Approuvé le : 25 avril 2008
Rendu exécutoire le : 20 mai 2008

Siège Social Brest : 7 Rue Le Reun - 29480 LE RELECQ KERHUON - Tél : 02 98 28 13 16 - Fax : 02 98 28 30 12
Agence Saint-Brieuc : 12 Rue du Point du Jour ZA La Ville Auvray - 22590 PORDIC - Tél 02 96 58 28 74 - Fax : 02 96 58 28 15
GÉOLITT : Adresse postale - 7 Rue Le Reun - 29480 LE RELECQ KERHUON - geolitt@wanadoo.fr
Société Cécile FEREC. S.A.R.L. unipersonnelle - capital: 8 000 euros - R.C.S. Brest : B 382 133 809 - NAF 742C - Siret N° 382 133 809 00030 N° TVA intracommunautaire : FR52382133809